


K.O. Zdrnec

Projekt katastarský plan
Boji je u osrivanja

M: 1:1000

110-2-011
19-3-02/13-12-200

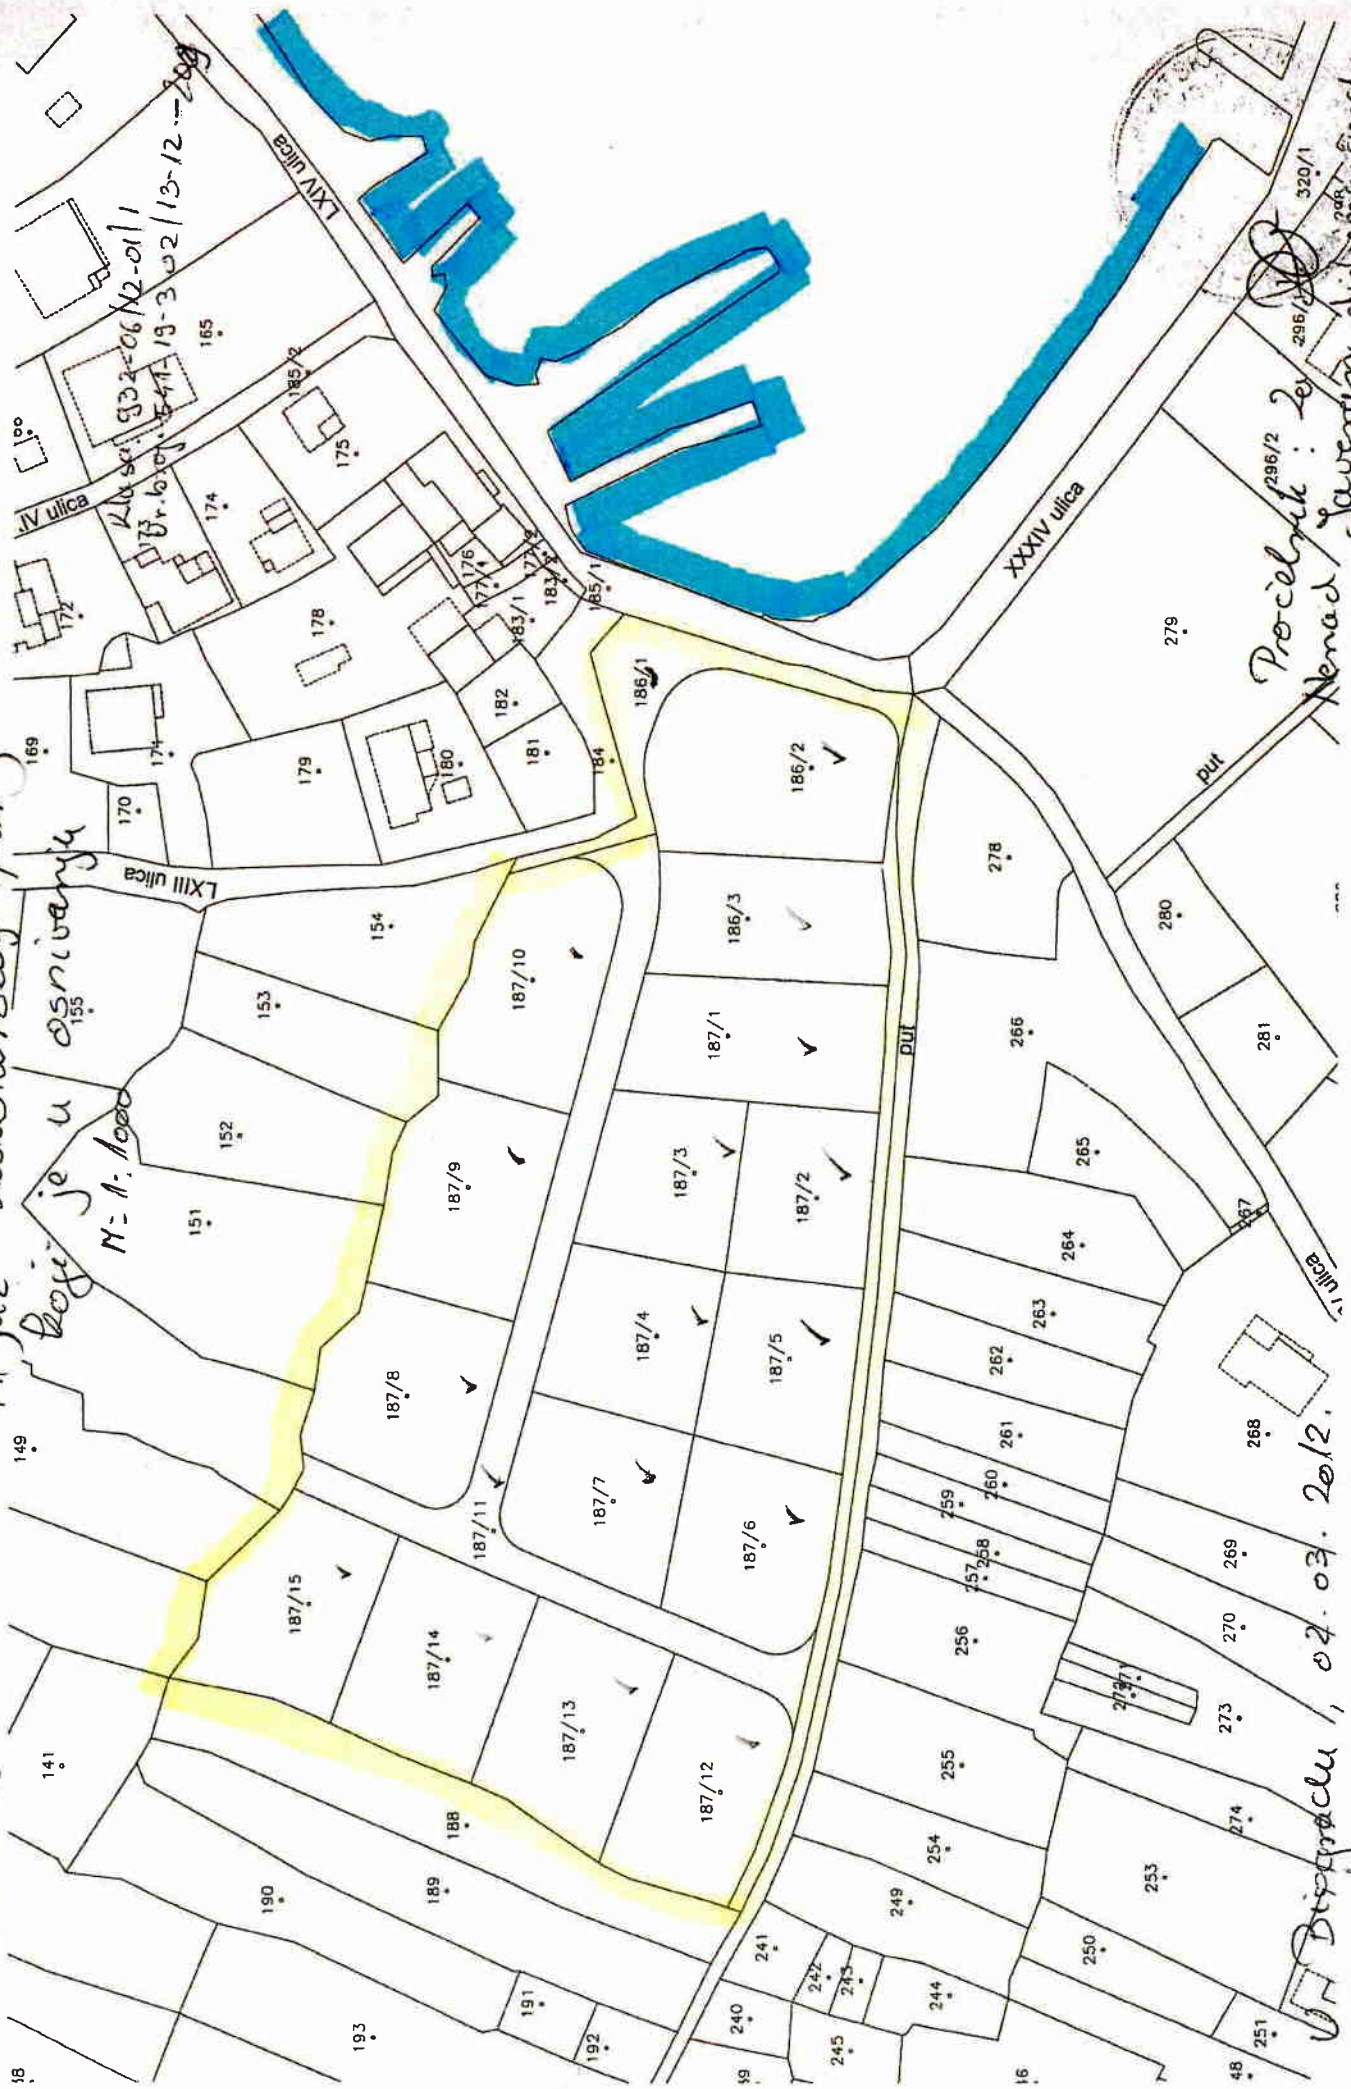

Pročetnik: 296/12
 Menad Javčan, dip. inž. grad.

07. 03. 2012.